

**LEGENDA COMPONENTI**


- 1 - CANNA FUMARIA CALDAIA (VEDI PLACCA CAMINO)
- 2 - CALDAIA A LEGNA/PELLET FIAMMA ROVESCIATA VIGAS 18 DPA CERTIFICATA 3 STELLE  
Pot. Utile 23,80 kW
- 3 - PRESSOSTATO DI MINIMA PRESSIONE tarato a 0,8 Bar
- 4 - VALVOLA SCARICO TERMICO tarata a 93°C COLLEGATA A SERPENTINA CALDAIA
- 5 - VALVOLA DI SICUREZZA PRESSIONE PER CALDAIA  $\varnothing 3/4"$  tarata a 2,5 bar
- 6 - RITORNO CALDAIA DA 2"
- 7 - MANDATA CALDAIA DA 2"
- 8 - VALVOLA ANTICONDENSA A 3 VIE WATTS MOD. 133 KLV tarata a 58°C
- 9 - CIRCOLATORE ELETTRONICO RISCALDAMENTO LATO CALDAIA WOMIX ECO BASIC DA 0,04 kW
- 10 - VASO ESPANSIONE RISCALDAMENTO PER CALDAIA lt 18/1,5 bar
- 11 - RIDUTTORE DI PRESSIONE E FILTRO CALEFFI CON CARTUCCIA MONOBLOCCO ESTRAIBILE cod. 5351
- 12 - CONTATORE VOLUMETRICO SECAM
- 13 - GRUPPO DI RIEMPIMENTO AUTOMATICO
- 14 - VOLANO TERMICO DA 800 LITRI SENZA SERPENTINE PER RISCALDAMENTO, capacità totale 728 lt.
- 15 - VALVOLA DI SICUREZZA PRESSIONE PER PUFFER  $\varnothing 3/4"$  tarata a 2,5 bar
- 16 - VASO ESPANSIONE RISCALDAMENTO PER PUFFER lt 50/1,5 bar
- 17 - GRUPPO DI POMPAGGIO WOMIX MISCELATO A BASSA-ALTA TEMPERATURA MONTATO SU COLLETTORE A TRE ZONE

**LEGENDA SIMBOLI**

- |  |   |  |  |
|--|---|--|--|
|  | Contatore e filtro                        |  | Sonda di temperatura                       |
|  | Filtro a Y                                |  | Sonda esterna                              |
|  | Riduttore di pressione                    |  | Pozzetto termometrico                      |
|  | Valvola di intercettazione a sfera        |  | Valvola di sicurezza                       |
|  | Saracinesca di intercettazione a farfalla |  | Bitermostato (regol.+blocco)               |
|  | Valvola di taratura                       |  | Pressostato di blocco                      |
|  | Valvola di ritegno                        |  | Pressostato di minima                      |
|  | Elettrovalvola a tre vie                  |  | Termometro                                 |
|  | Elettrovalvola a due vie                  |  | Manometro                                  |
|  | Elettropompa gemellare                    |  | Vaso di espansione chiuso omologato ISPESL |
|  | Elettropompa singola                      |  |  |

**LEGENDA TUBAZIONI**

- CIRCUITO ACQUA CALDA
- CIRCUITO ACQUA FREDDA
- COLLEGAMENTI ELETTRICI

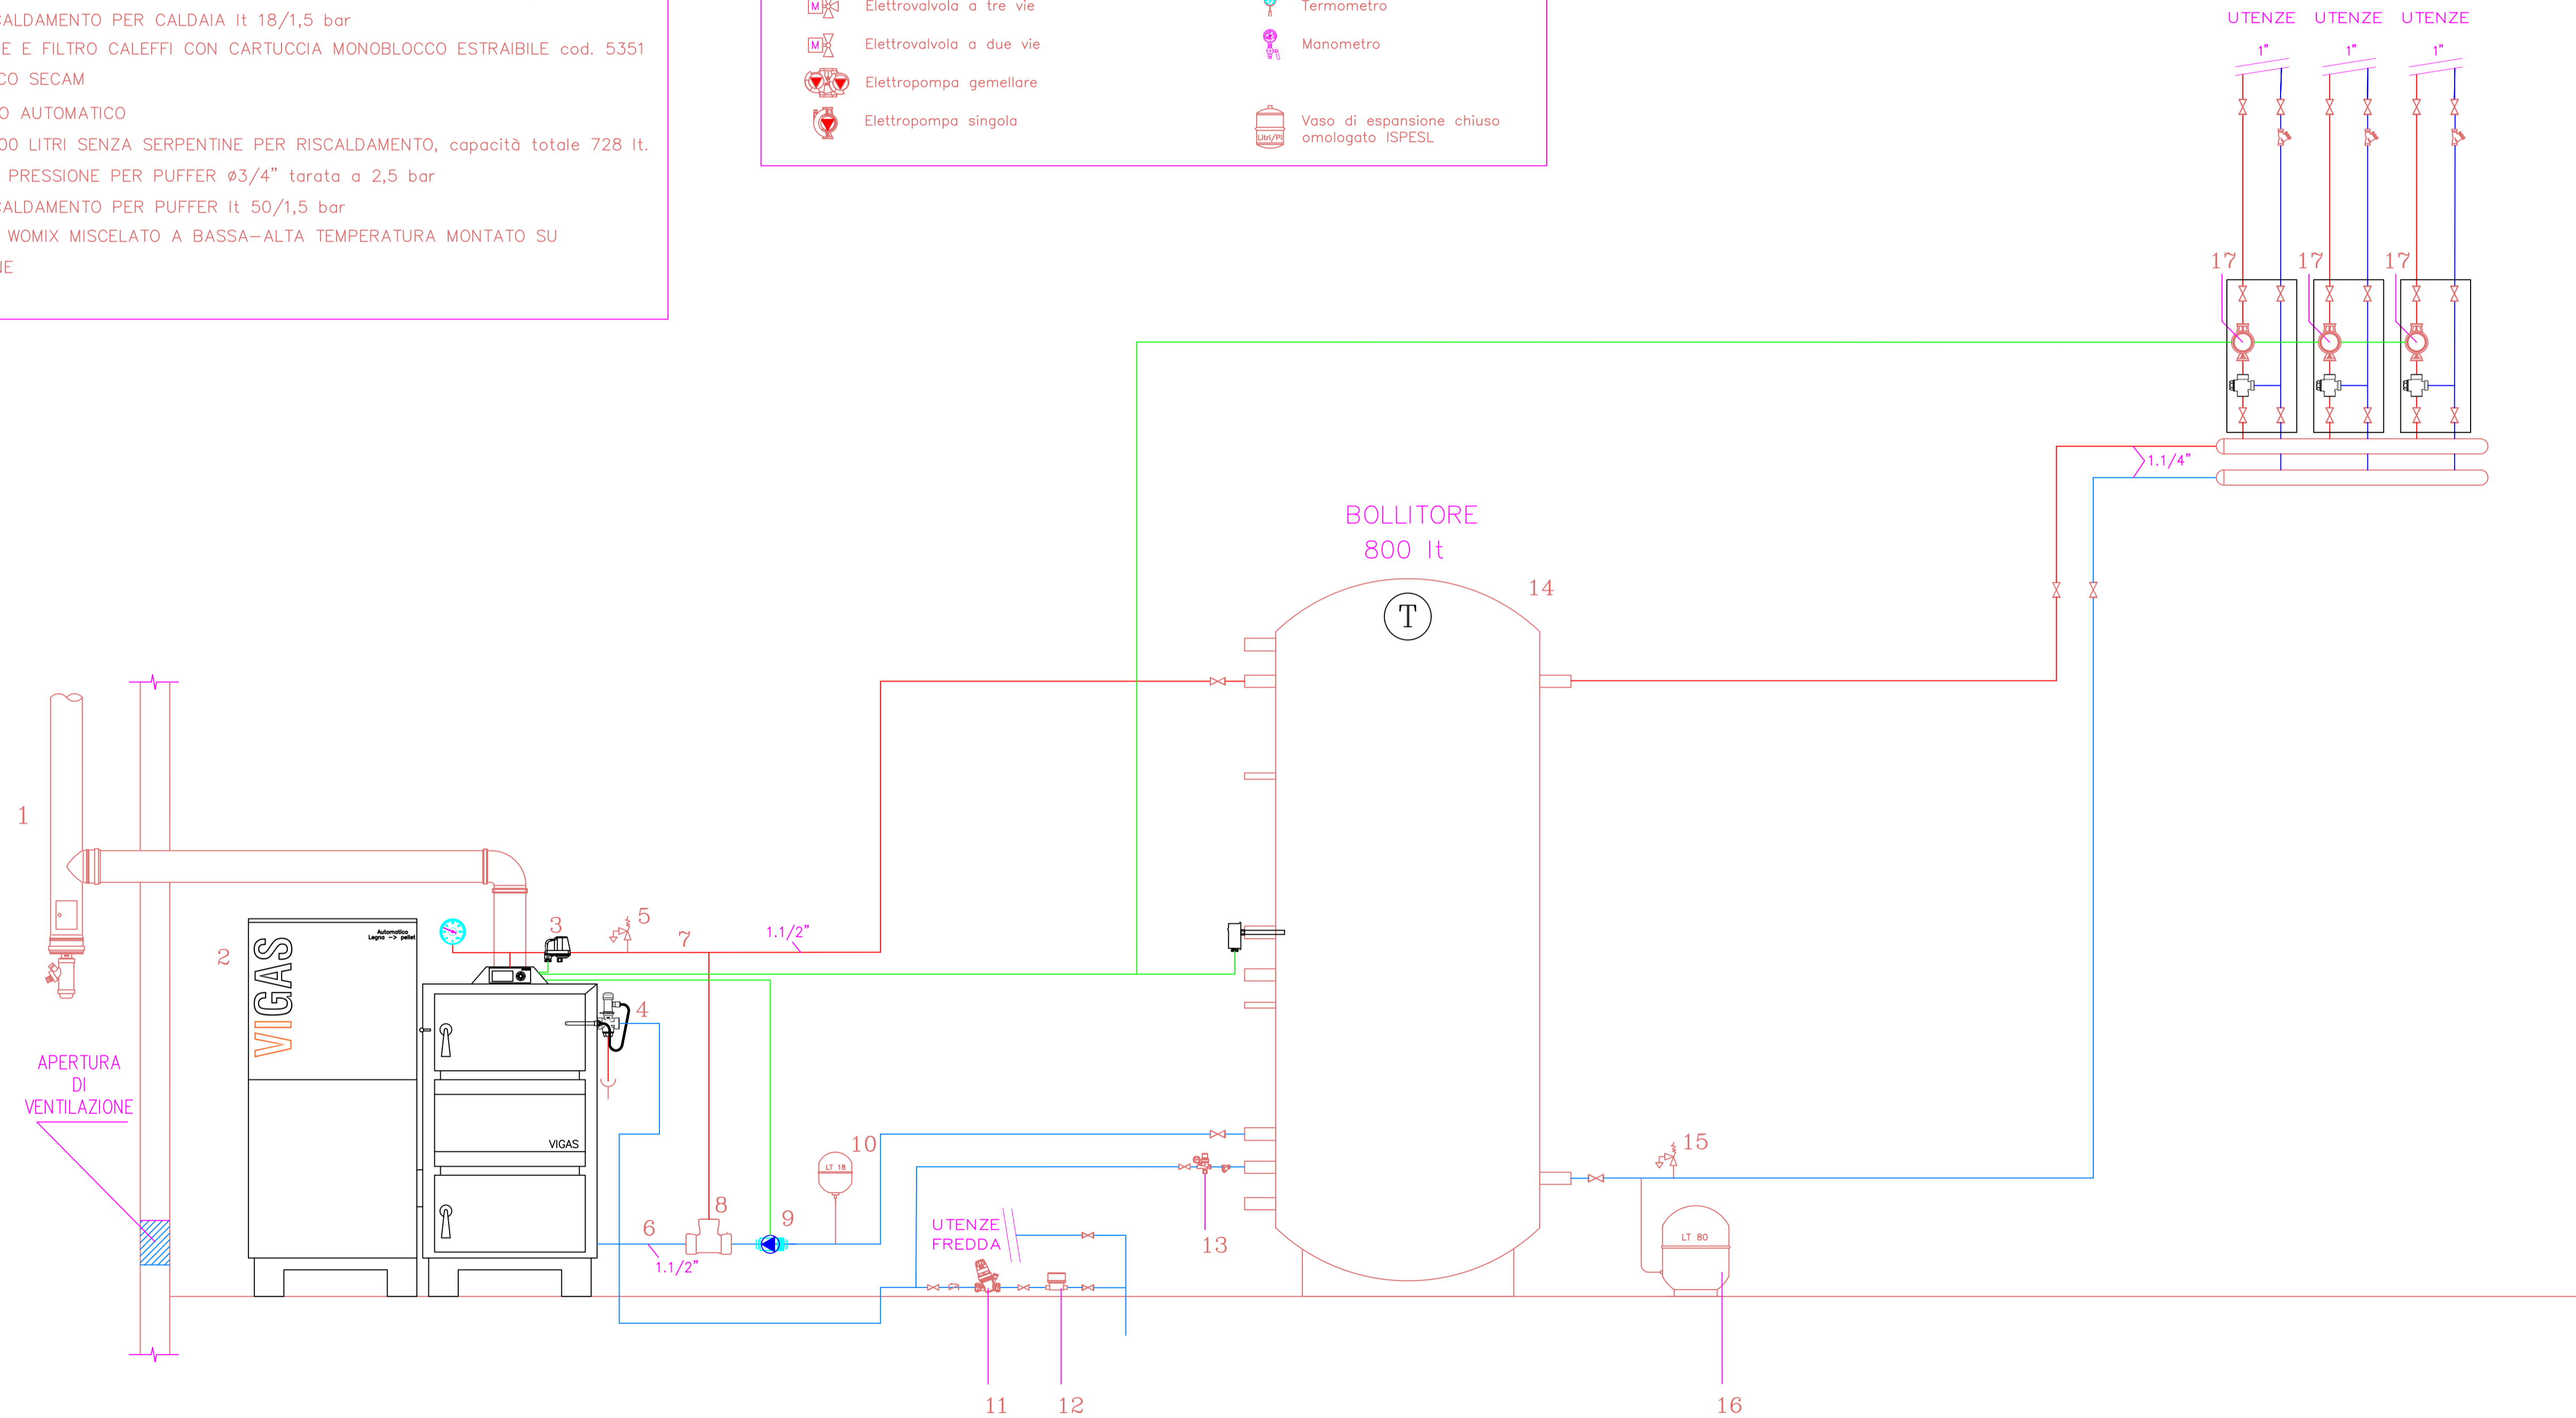

**SCHEMA DEI COLLEGAMENTI**